




Republika e Kosovës

Republika Kosova-Republic of Kosova

Qeveria -Vlada-Government

Ministria e Mjedisit dhe Planifikimit Hapësinor /Ministarstvo Sredine i Prostornog Planiranja/Ministry of Environment and Spatial Planning

AGJENCIA KADASTRALE E KOSOVËS/ KATASTARSKA AGENCIJA KOSOVA/ KOSOVA CADASTRAL AGENCY

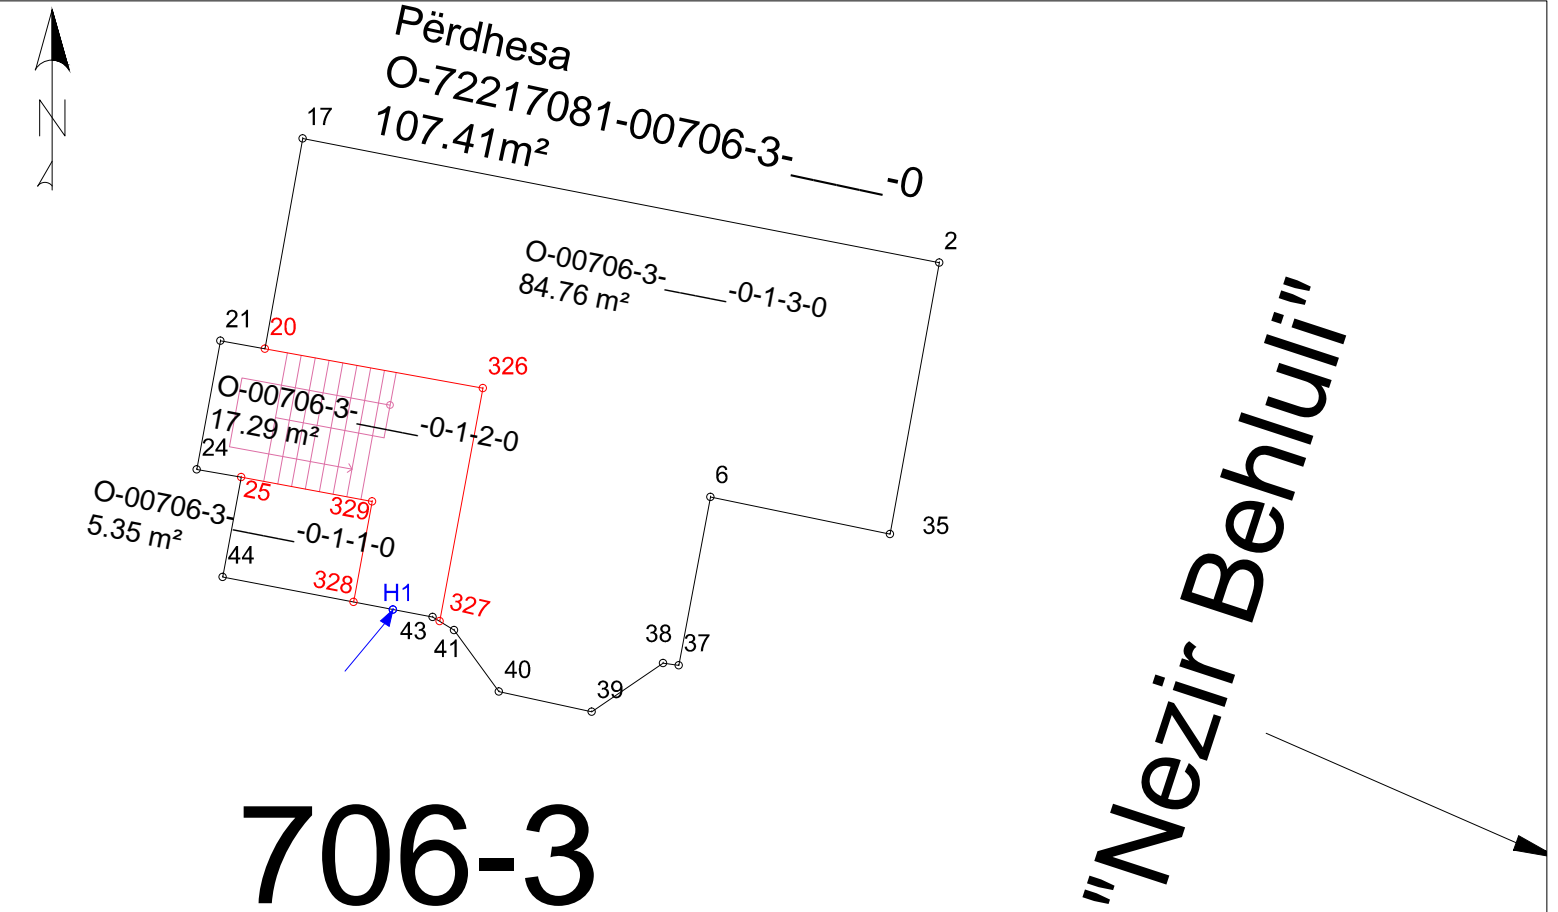

706-3

Nr	Y	X	h	Etazhi	Përshkrimi
2	7508341.84	4696777.92	606.713	Përdhesa	Pjesë e ndërteses
6	7508337.30	4696773.28			Pjesë e ndërteses
17	7508329.22	4696780.39			Pjesë e ndërteses
20	7508328.46	4696776.21			Pjesë e ndërteses
21	7508327.58	4696776.37			Pjesë e ndërteses
24	7508327.11	4696773.82			Pjesë e ndërteses
25	7508328.00	4696773.67			Pjesë e ndërteses
35	7508340.86	4696772.54			Pjesë e ndërteses
37	7508336.68	4696769.94			Pjesë e ndërteses
38	7508336.36	4696769.98			Pjesë e ndërteses
39	7508334.95	4696769.01			Pjesë e ndërteses
40	7508333.11	4696769.41			Pjesë e ndërteses
41	7508332.21	4696770.64			Pjesë e ndërteses
43	7508331.79	4696770.89			Pjesë e ndërteses
44	7508327.63	4696771.69			Pjesë e ndërteses
326	7508332.79	4696775.43			Pjesë e ndërteses
327	7508331.93	4696770.81			Pjesë e ndërteses
328	7508330.22	4696771.19			Pjesë e ndërteses
329	7508330.59	4696773.19			Pjesë e ndërteses
325	7508331.01	4696771.04			Pjesë e ndërteses